

Вул. Ломоносова, 81-Б, ЖК Еврика

170,000\$

Описание объекта

Продається 3 кімн. квартира на вул. Михайла Ломоносова, 81-Б, ЖК Еврика. Загальна площа 82 кв. м. Поверх 18/24.

У квартирі ремонт від будівельників, дороблений під себе. Техніка та меблі. Роздільні кімнати.

У будинку консьєрж, відеоспостереження. Гостьова парковка. Поруч зупинка громадського транспорту, магазини та дитячий майданчик. До станції метро Виставковий центр 10 хвилин пішки.

Не витрачай свій час на пошук, підписуйся на t.me/Kievestate_bot та отримуй об'єкти за своїм запитом.

ID объекта: 3W4178


Площадь: 82 м2

Кол-во спален: 3

Кол-во ван: 1

Этажность: 18/24

Адрес: Вул. Ломоносова, 81-Б, ЖК Еврика, Киев, Киевская область, Украина

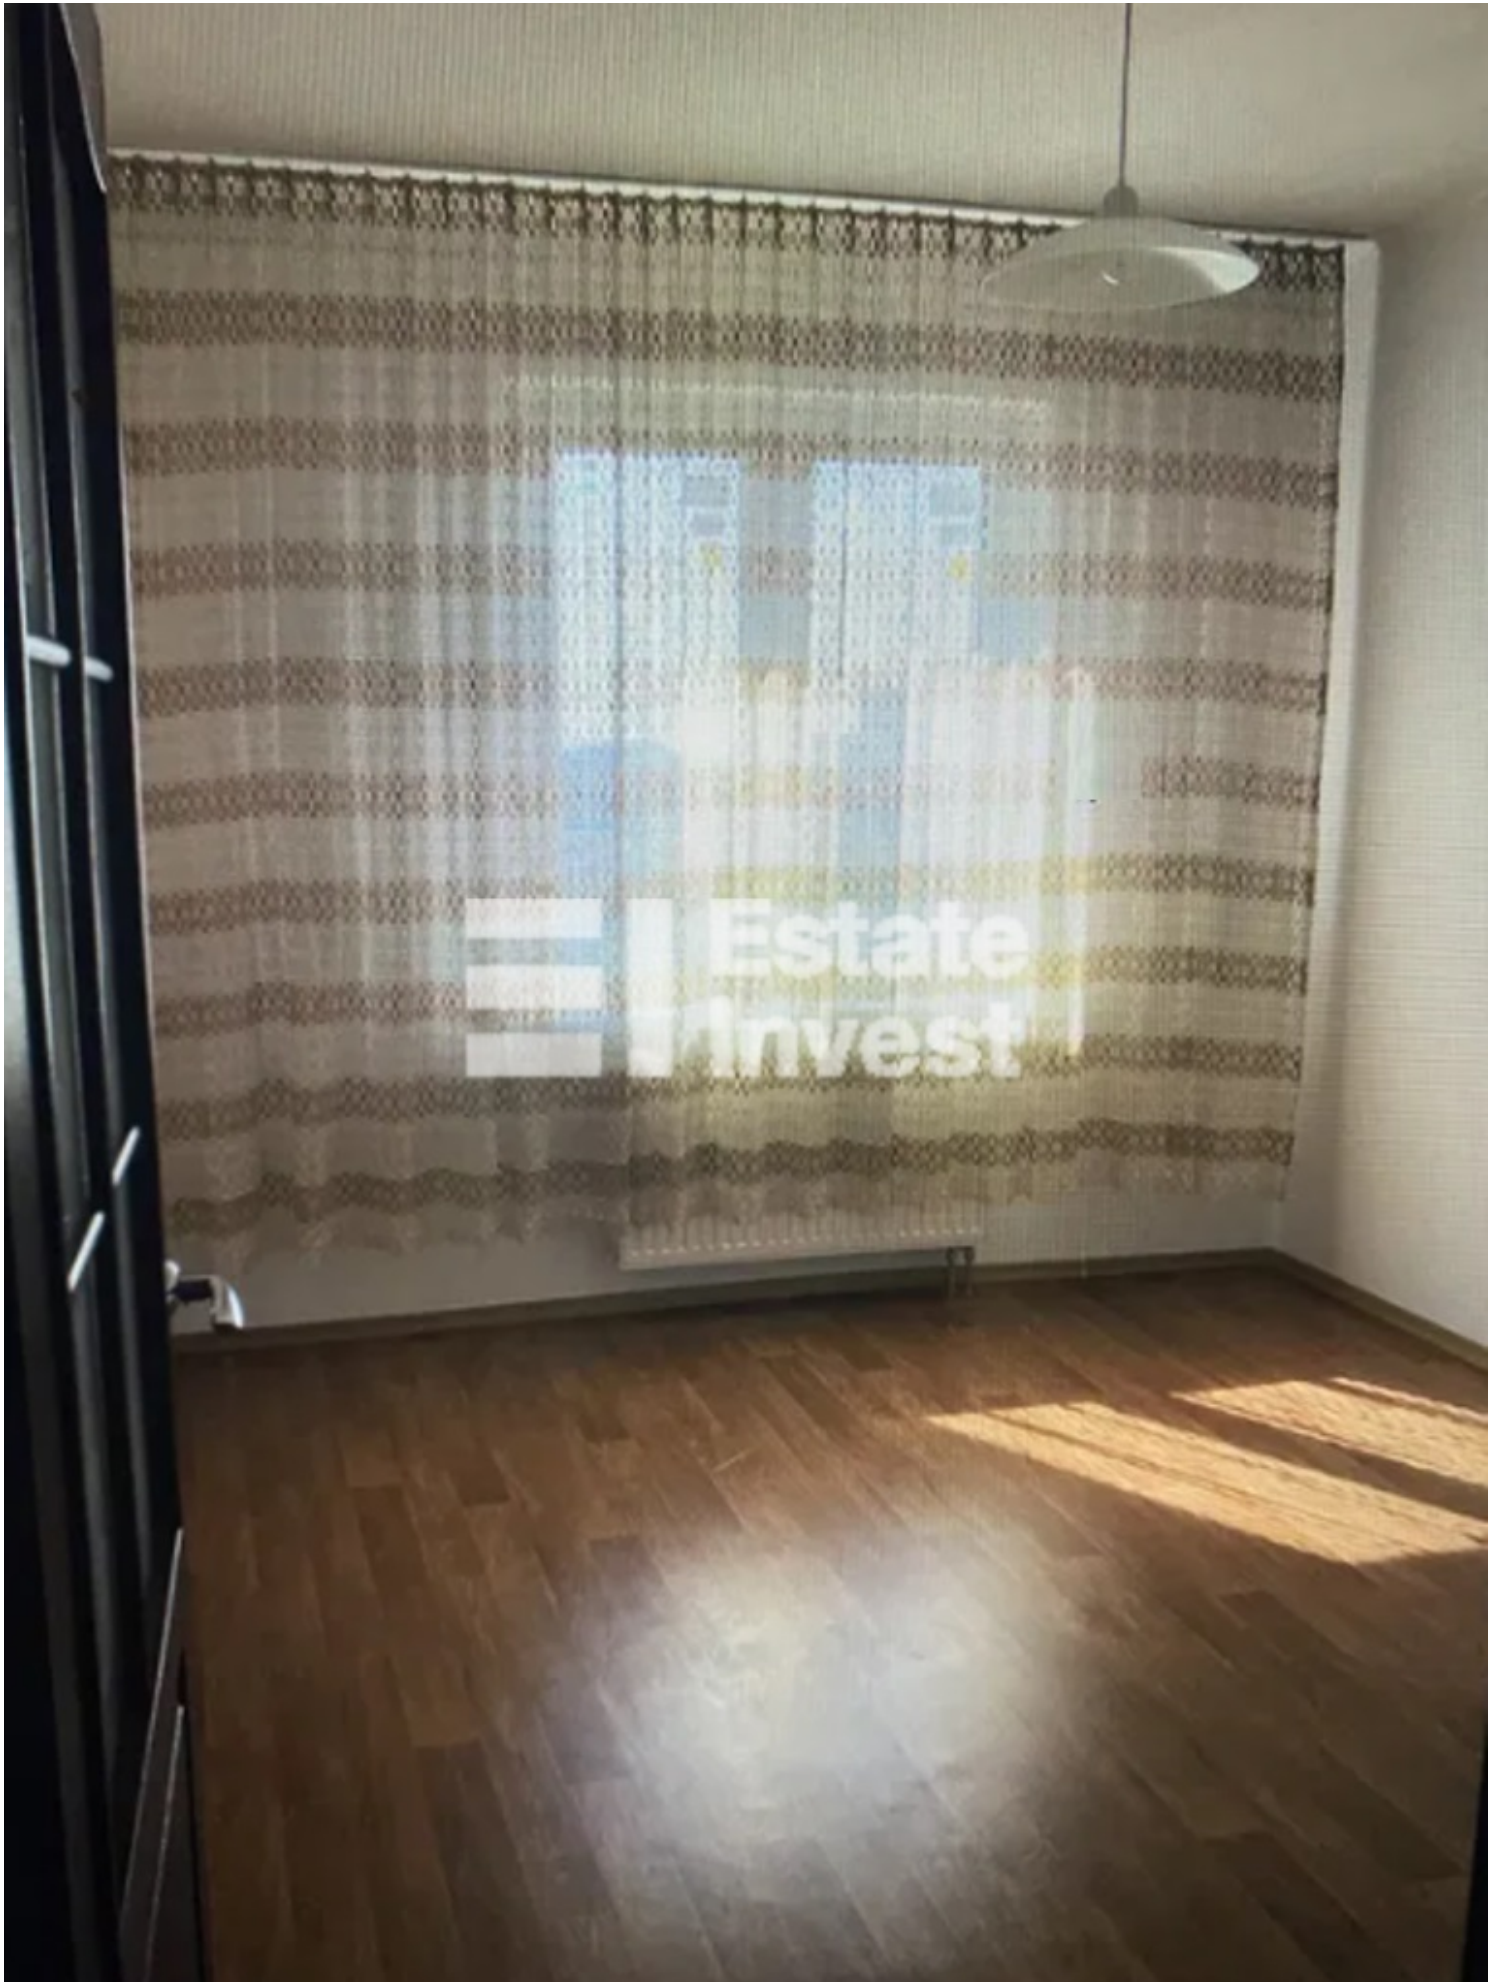



















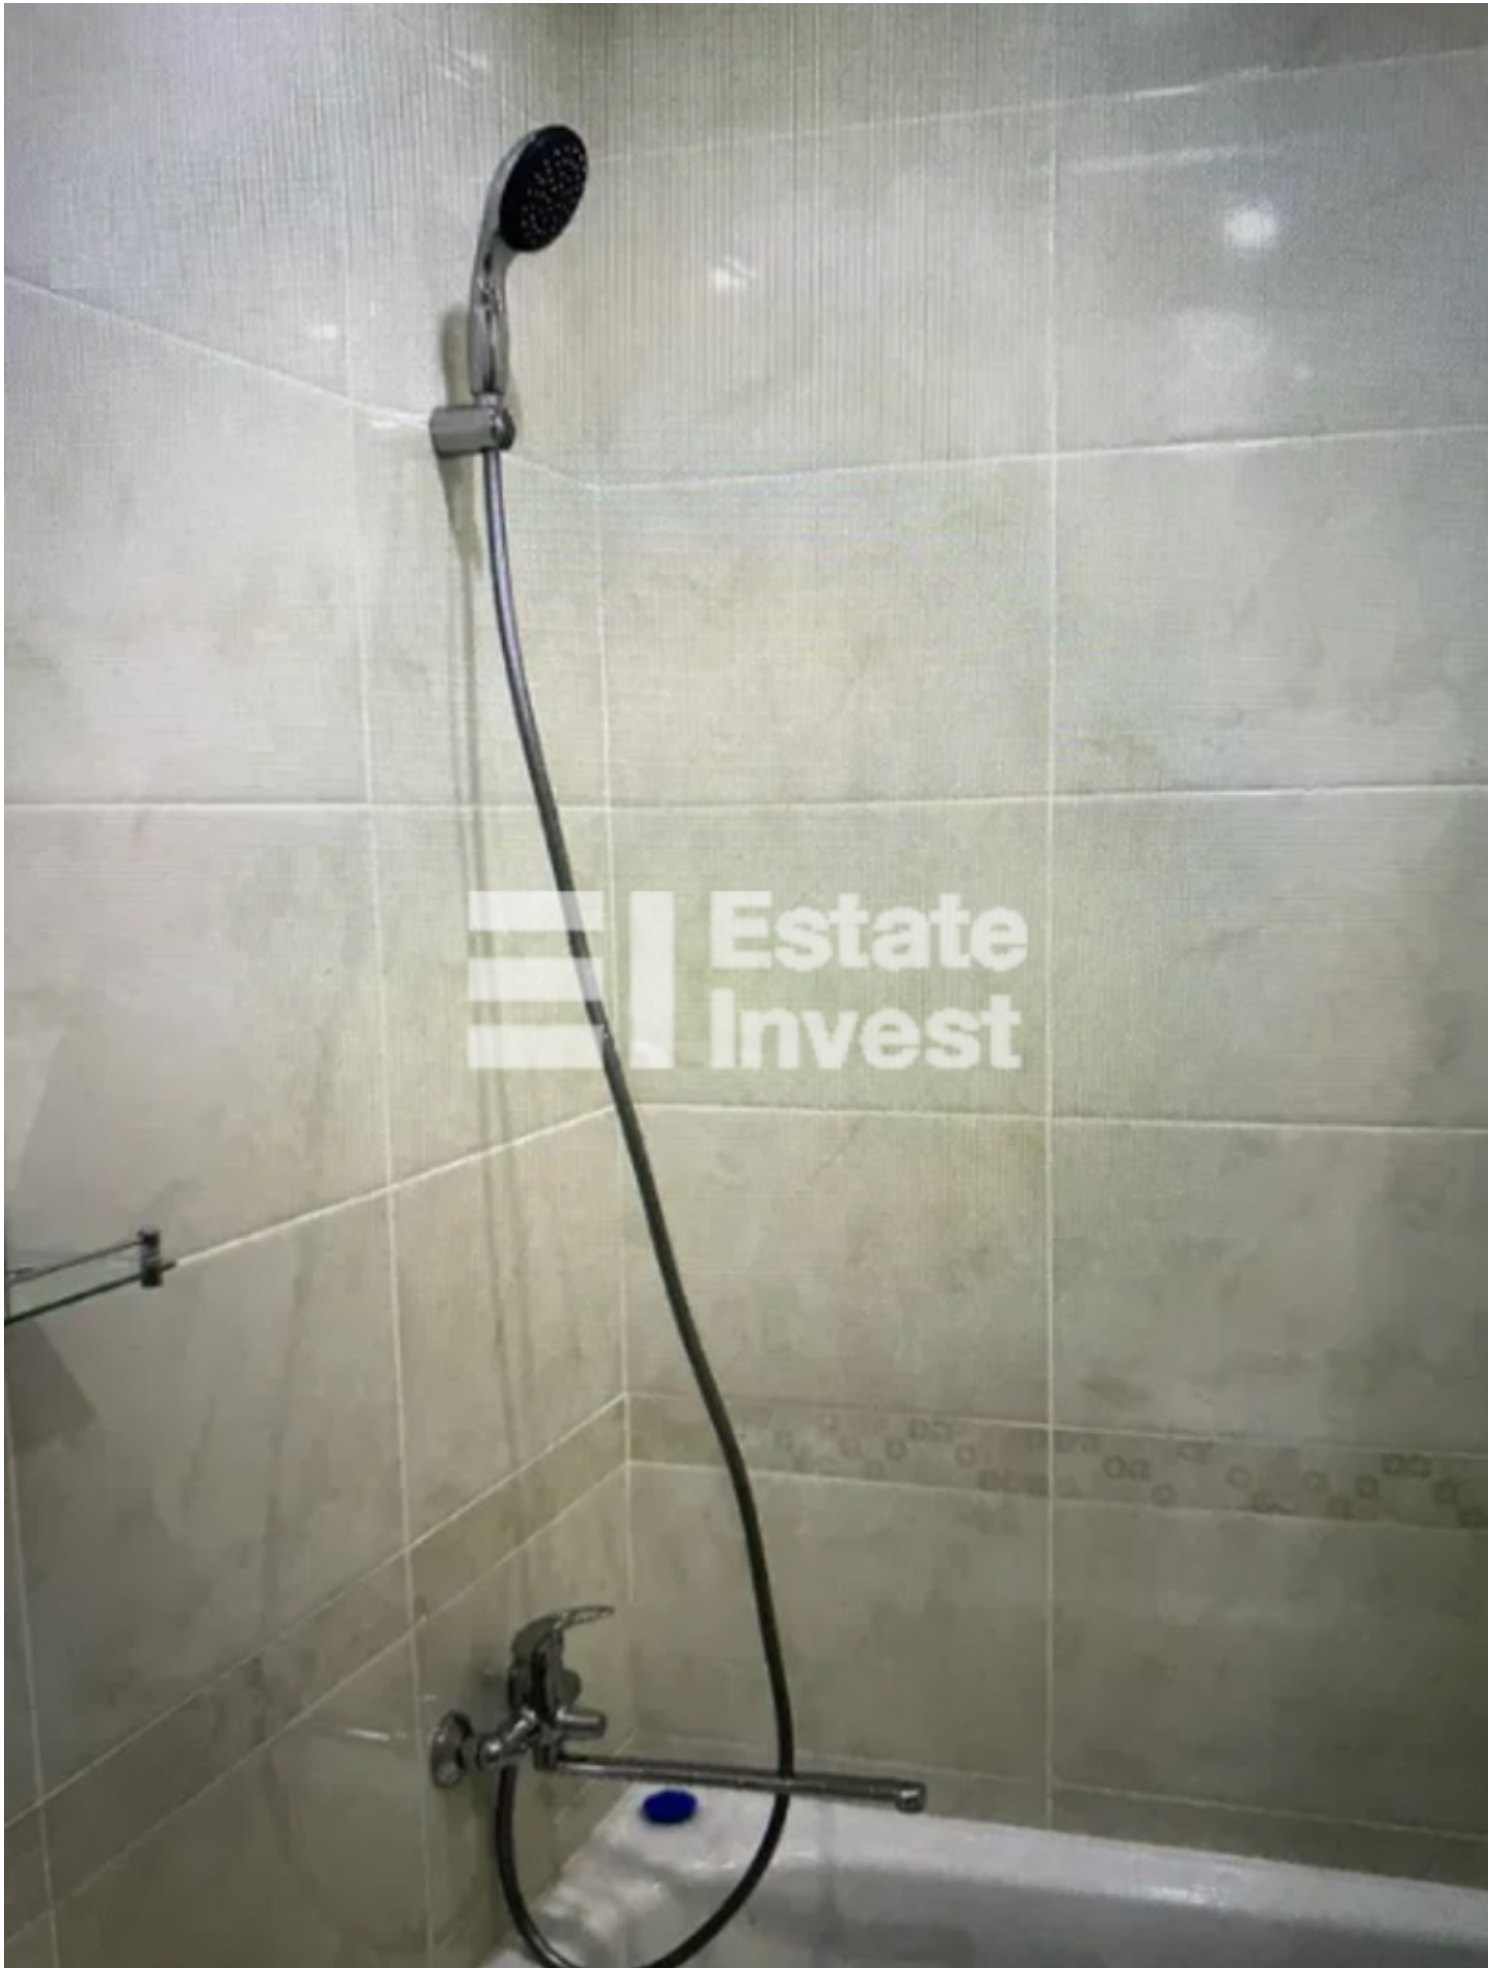





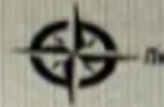


**ПЛАН 3-КІМНАТНОЇ КВАРТИРИ
 ТИП ЗА-1 М 1:100**

Ж/Б № 8

Умовні позначення:

- ▲ - місце вентиляційного отвору
- ▷ - вхід у квартиру
- ППК - поквартирний пожежний кран
- - перегородка з/б панель

ЕКСПЛІКАЦІЯ ПРИМІЩЕНЬ

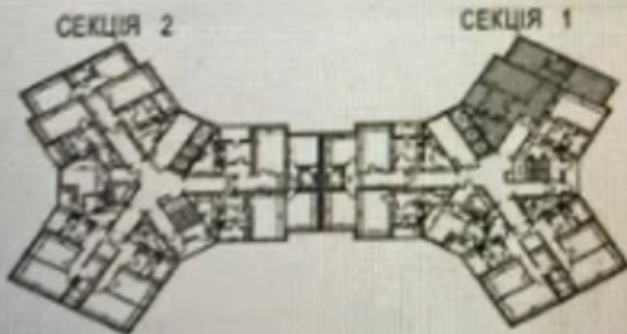№ п/п	Найменування приміщень	Площа, м²
1	Спальня кімната	17,33
2	Спальня	14,06
3	Спальня	11,26
4	Кухня	8,29
5	Ванна кімната	4,71
6	Туалет	7,36
7	Коридор	3,41
8	Передпокої	9,18
9	Коридор	3,91
10	Лоджія (k=0,5)	2,16
Житлова площа		42,65
Загальна площа		81,67

**СХЕМА БУДИНКУ № 8
 2-24 ПОВЕРХИ**


Примітка: площі під відритими прозорами входять до площі коридору (пов. 9) та до площі передпокою (пов. 8)

ГАП	Руденко		06.15	Житловий будинок та об'єкти соціально-обутової сфери на проспекті Академіка Глушкова, 8 у Голосіївському районі м. Києва
Виконав	Пелішська			
Перевіряв	Руденко			
План 3-кімнатної квартири Тип ЗА-1 М 1:100				ТОВ "Фундамент Проект"

