

## Вул. Михайла Ломоносова, 85-А, ЖК Еврика

**140,000\$**

### Описание объекта

Пропонується 3 кімн. квартира вул. Михайла Ломоносова, 85-А, ЖК Еврика. Загальна площа 82 кв. м. Поверх 7/24.

Квартира після будівельників. Панорамний вид.

Будинок з камерами, консьєржем. Доглянута зона відпочинку, нові дитячі майданчики, садки, школи, парк з алеями та озерами, церквою.

У районі новобудови вже розвинена інфраструктура - магазини, аптеки, відділення банків, кафе та інші об'єкти також відкриті на перших поверхах сусідніх комплексів. У проект розвитку інфраструктури передбачено будівництво торгового центру.

В пішій доступності зупинка маршруток, зручна транспортна розв'язка.

Нічого зайвого, тільки те що ви шукаєте у вас під рукою [t.me/Kievestate\\_bot](https://t.me/Kievestate_bot) повідомить вам про усі нові об'єкти за вашим запитом.

**ID объекта:** 3W2702


**Площадь:** 82 м2

**Кол-во спален:** 3

**Кол-во ван:** 1

**Этажность:** 7/24

**Адрес:** Вул. Михайла Ломоносова, 85-А, ЖК Еврика, Киев, Киевская область, Украина

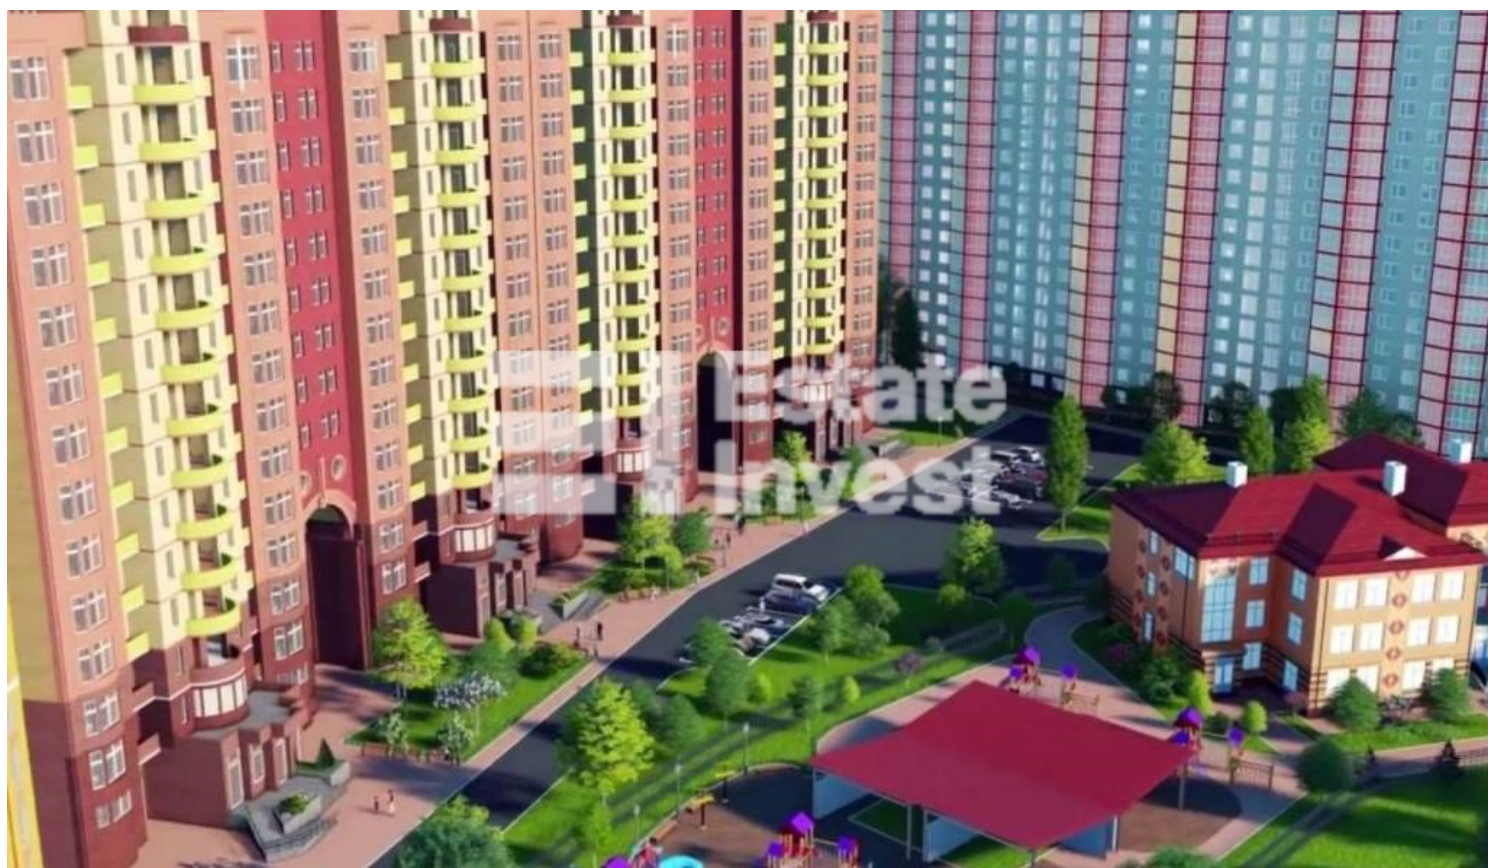
































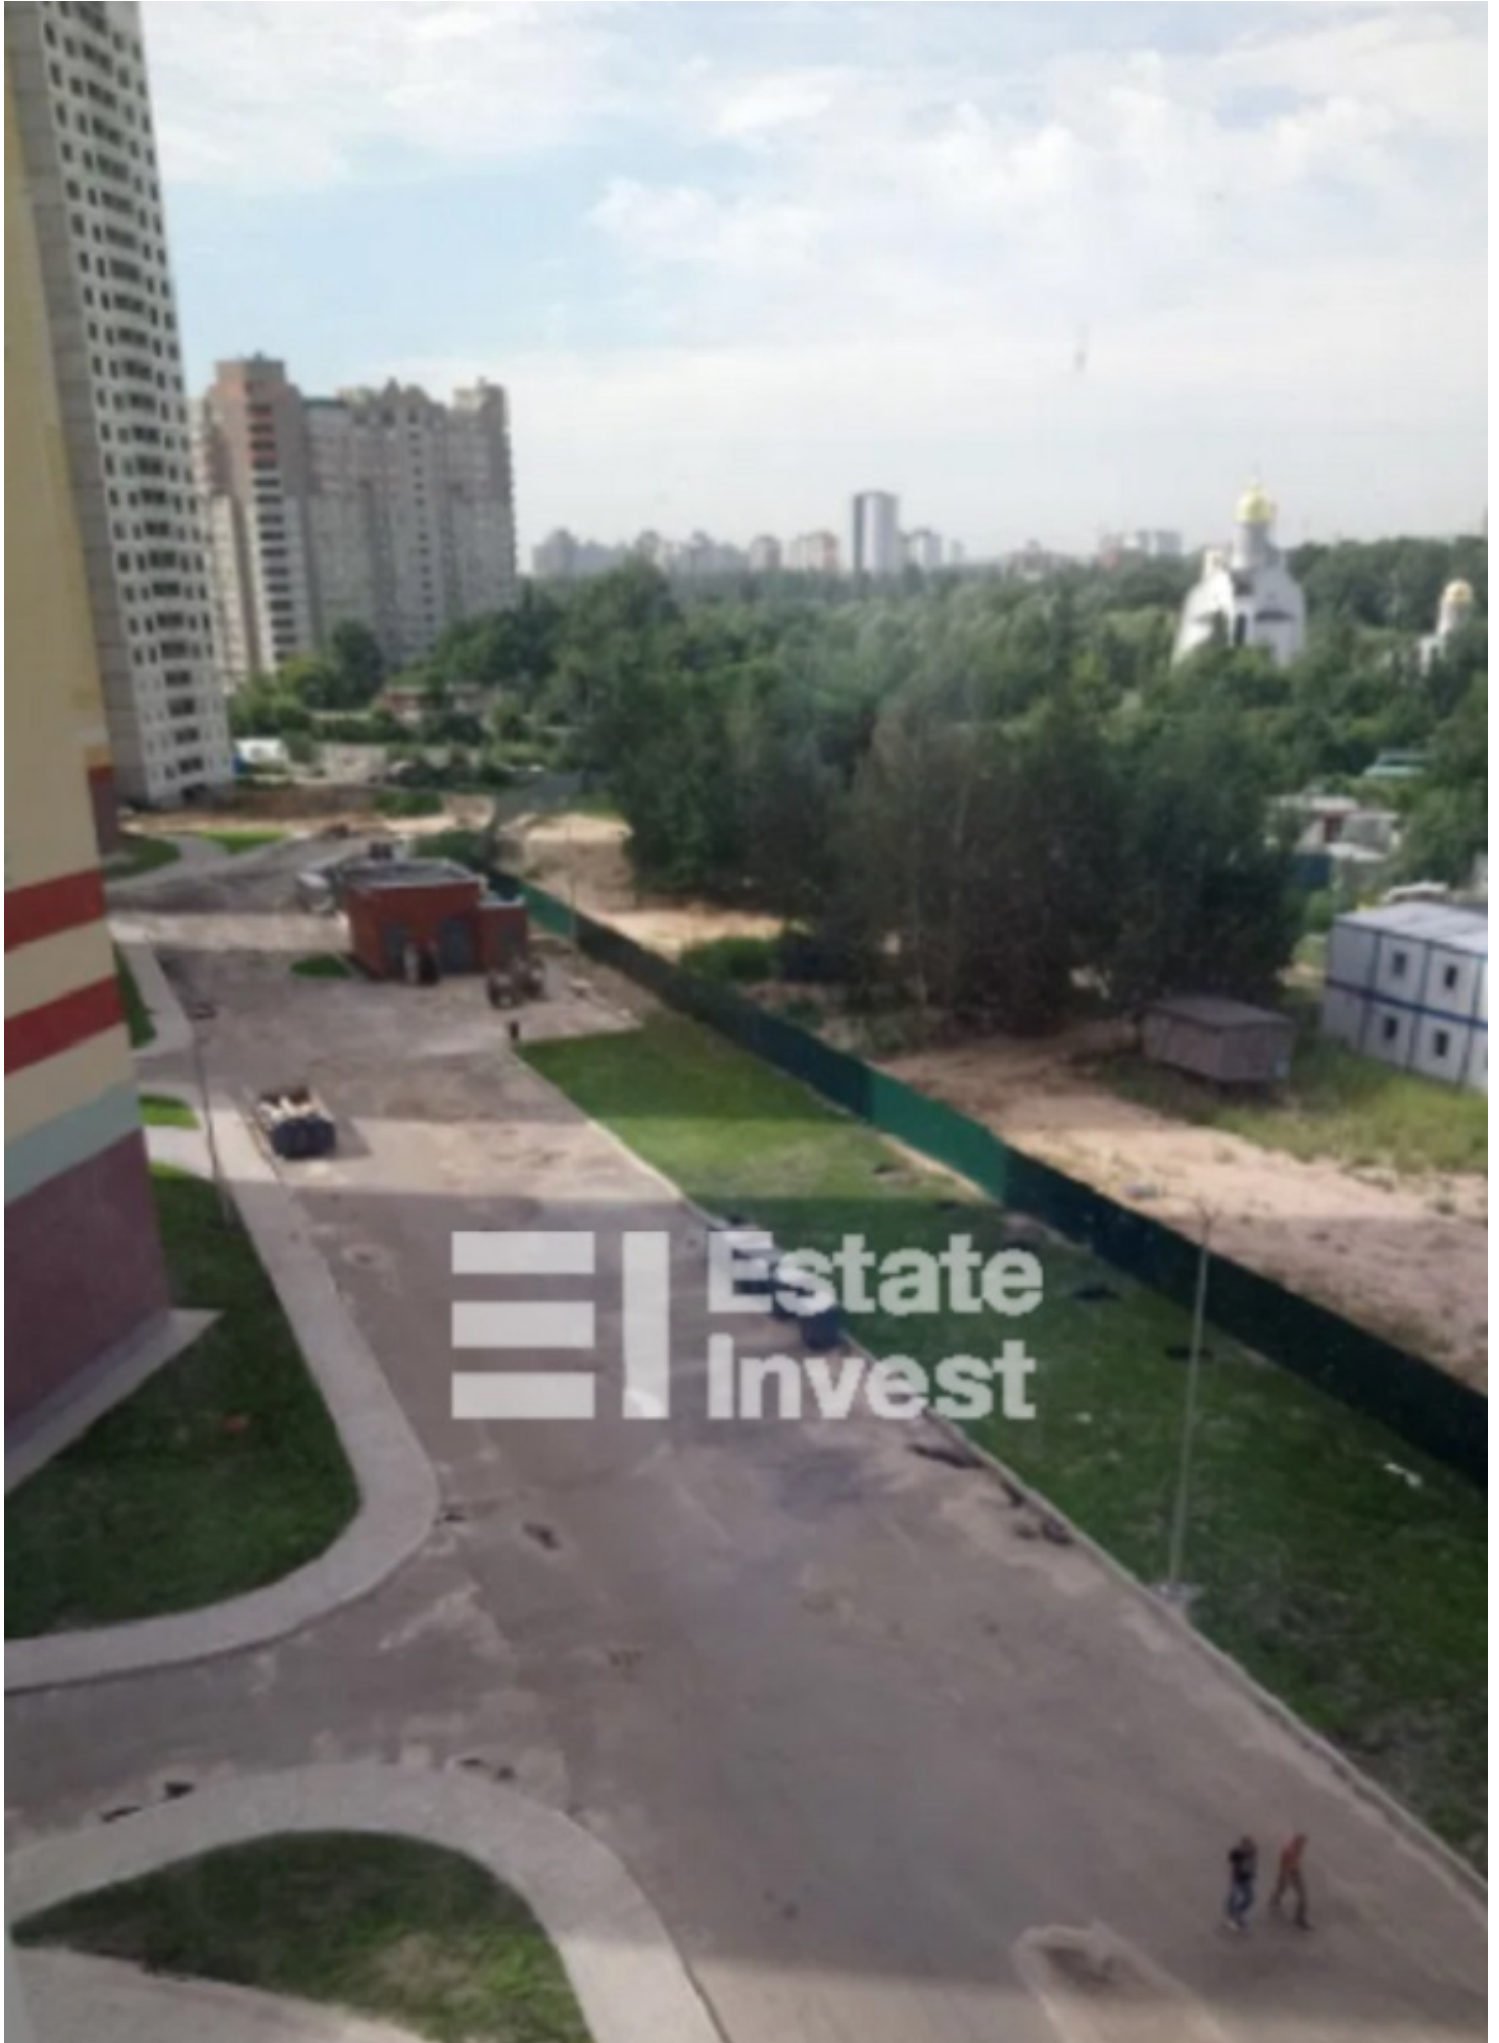

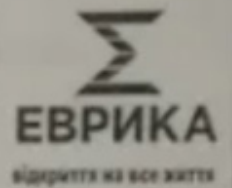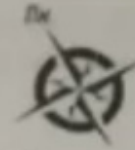


**ПЛАН 3-КІМНАТНОЇ КВАРТИРИ  
 ТИП ЗБ М 1:100**

**Ж/Б № 10**

**Умовні позначення:**

- - місце вентиляційного отвору
- ◀ - вхід у квартиру
- ⊕ - поквартирний пожежний кран
- перегородка з/б панель


**ЕКСПЛІКАЦІЯ ПРИМІЩЕНЬ**

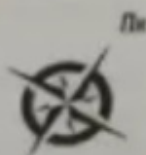№ п/п	Найменування приміщень	Площа, м <sup>2</sup>
1	Загальна кімната	17,33
2	Спальня	14,06
3	Спальня	11,26
4	Кухня	8,29
5	Ванна кімната	4,71
6	Туалет	7,54
7	Передпокій	9,18
8	Коридор	3,41
9	Коридор	3,91
10	Лоджія (k=0,5)	2,16
<b>Житлова площа</b>		<b>42,65</b>
<b>Загальна площа</b>		<b>81,85</b>

**СХЕМА БУДИНКУ № 10  
 1-24 ПОВЕРХИ**

 Житлові будинки та об'єкти соціально-побутової сфери на  
 проспекті Академіка Глушкова, 6  
 у Голосіївському районі м. Києва