

Вул. Володимирська, 81-А

350,000\$

Описание объекта

Пропнується 3 кімн. квартира на вул. Володимирська, 81-А. Загальна площа 103 кв. м.
Поверх 1/4.

Квартира в житловому стані. Під ремонт. Металопластикові вікна.

Добре розвинена інфраструктура. В пішої доступності зупинки з громадським транспортом.

Нічого зайвого, тільки те що ви шукаєте у вас під рукою t.me/Kievestate_bot повідомить вам про усі нові об'єкти за вашим запитом.

ID об'єкта: 3W3400

Площадь: 103 м2


Кол-во спален: 3

Кол-во ван: 1

Етажность: 1/4


Адрес: Вул. Володимирська, 81-А, Киев, Киевская область, Украина



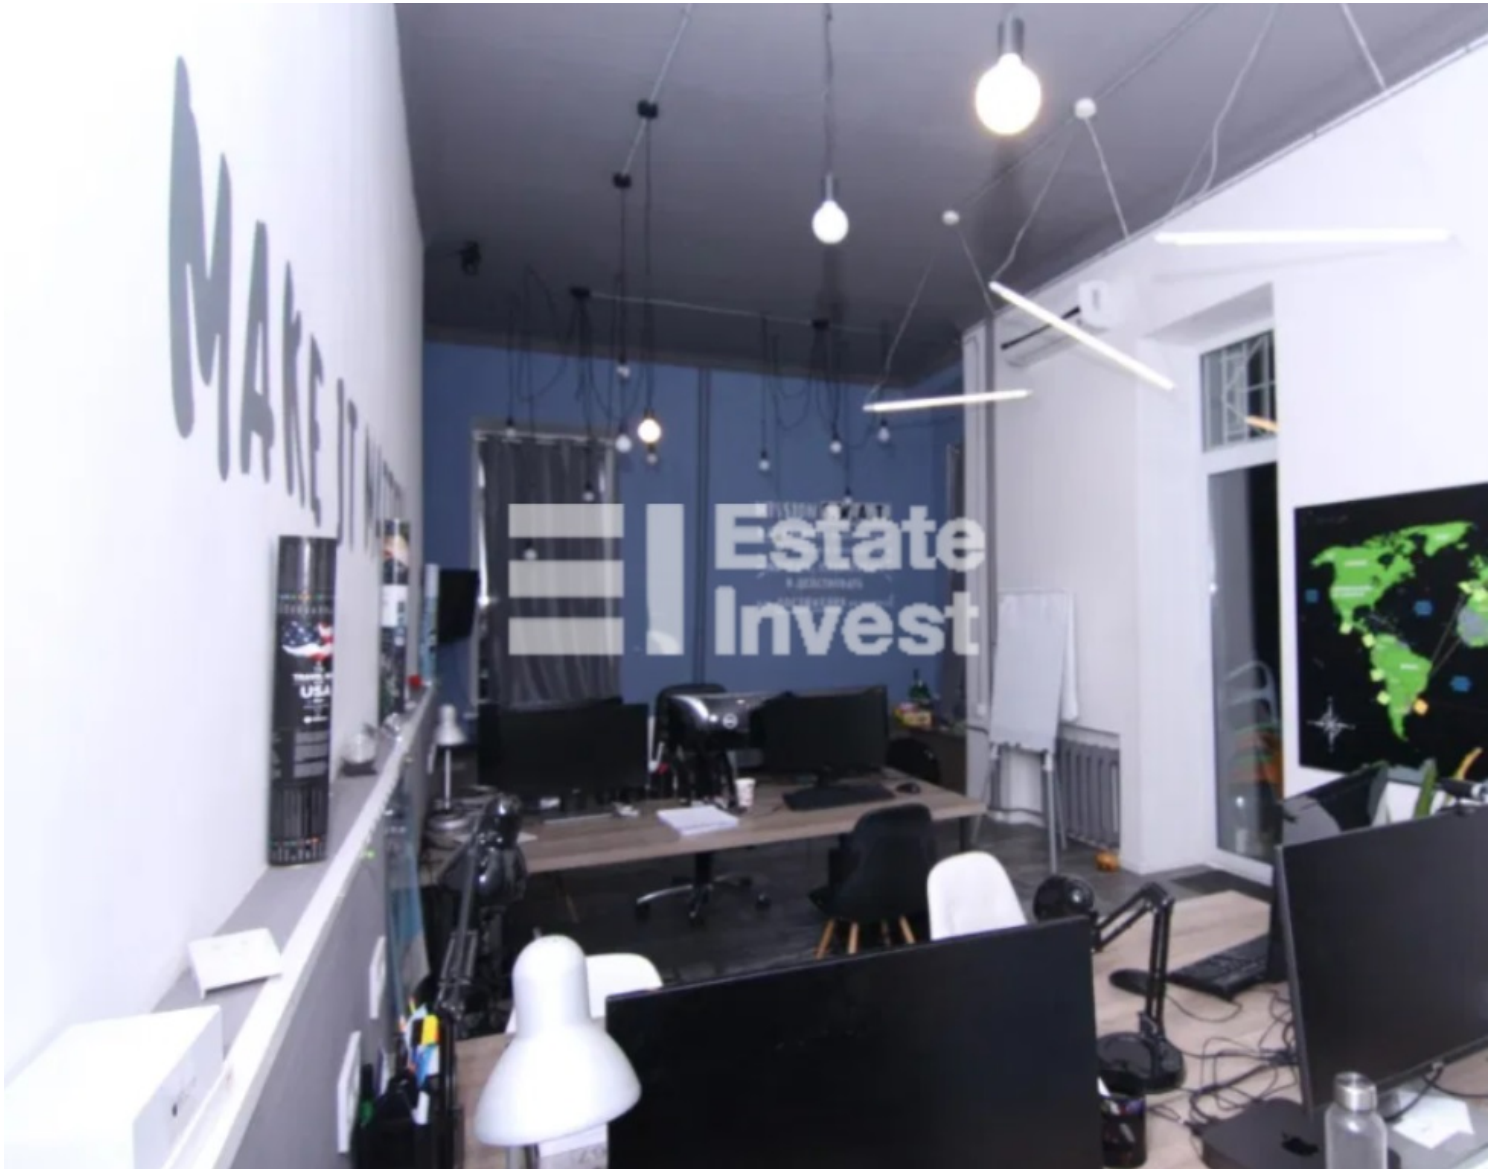






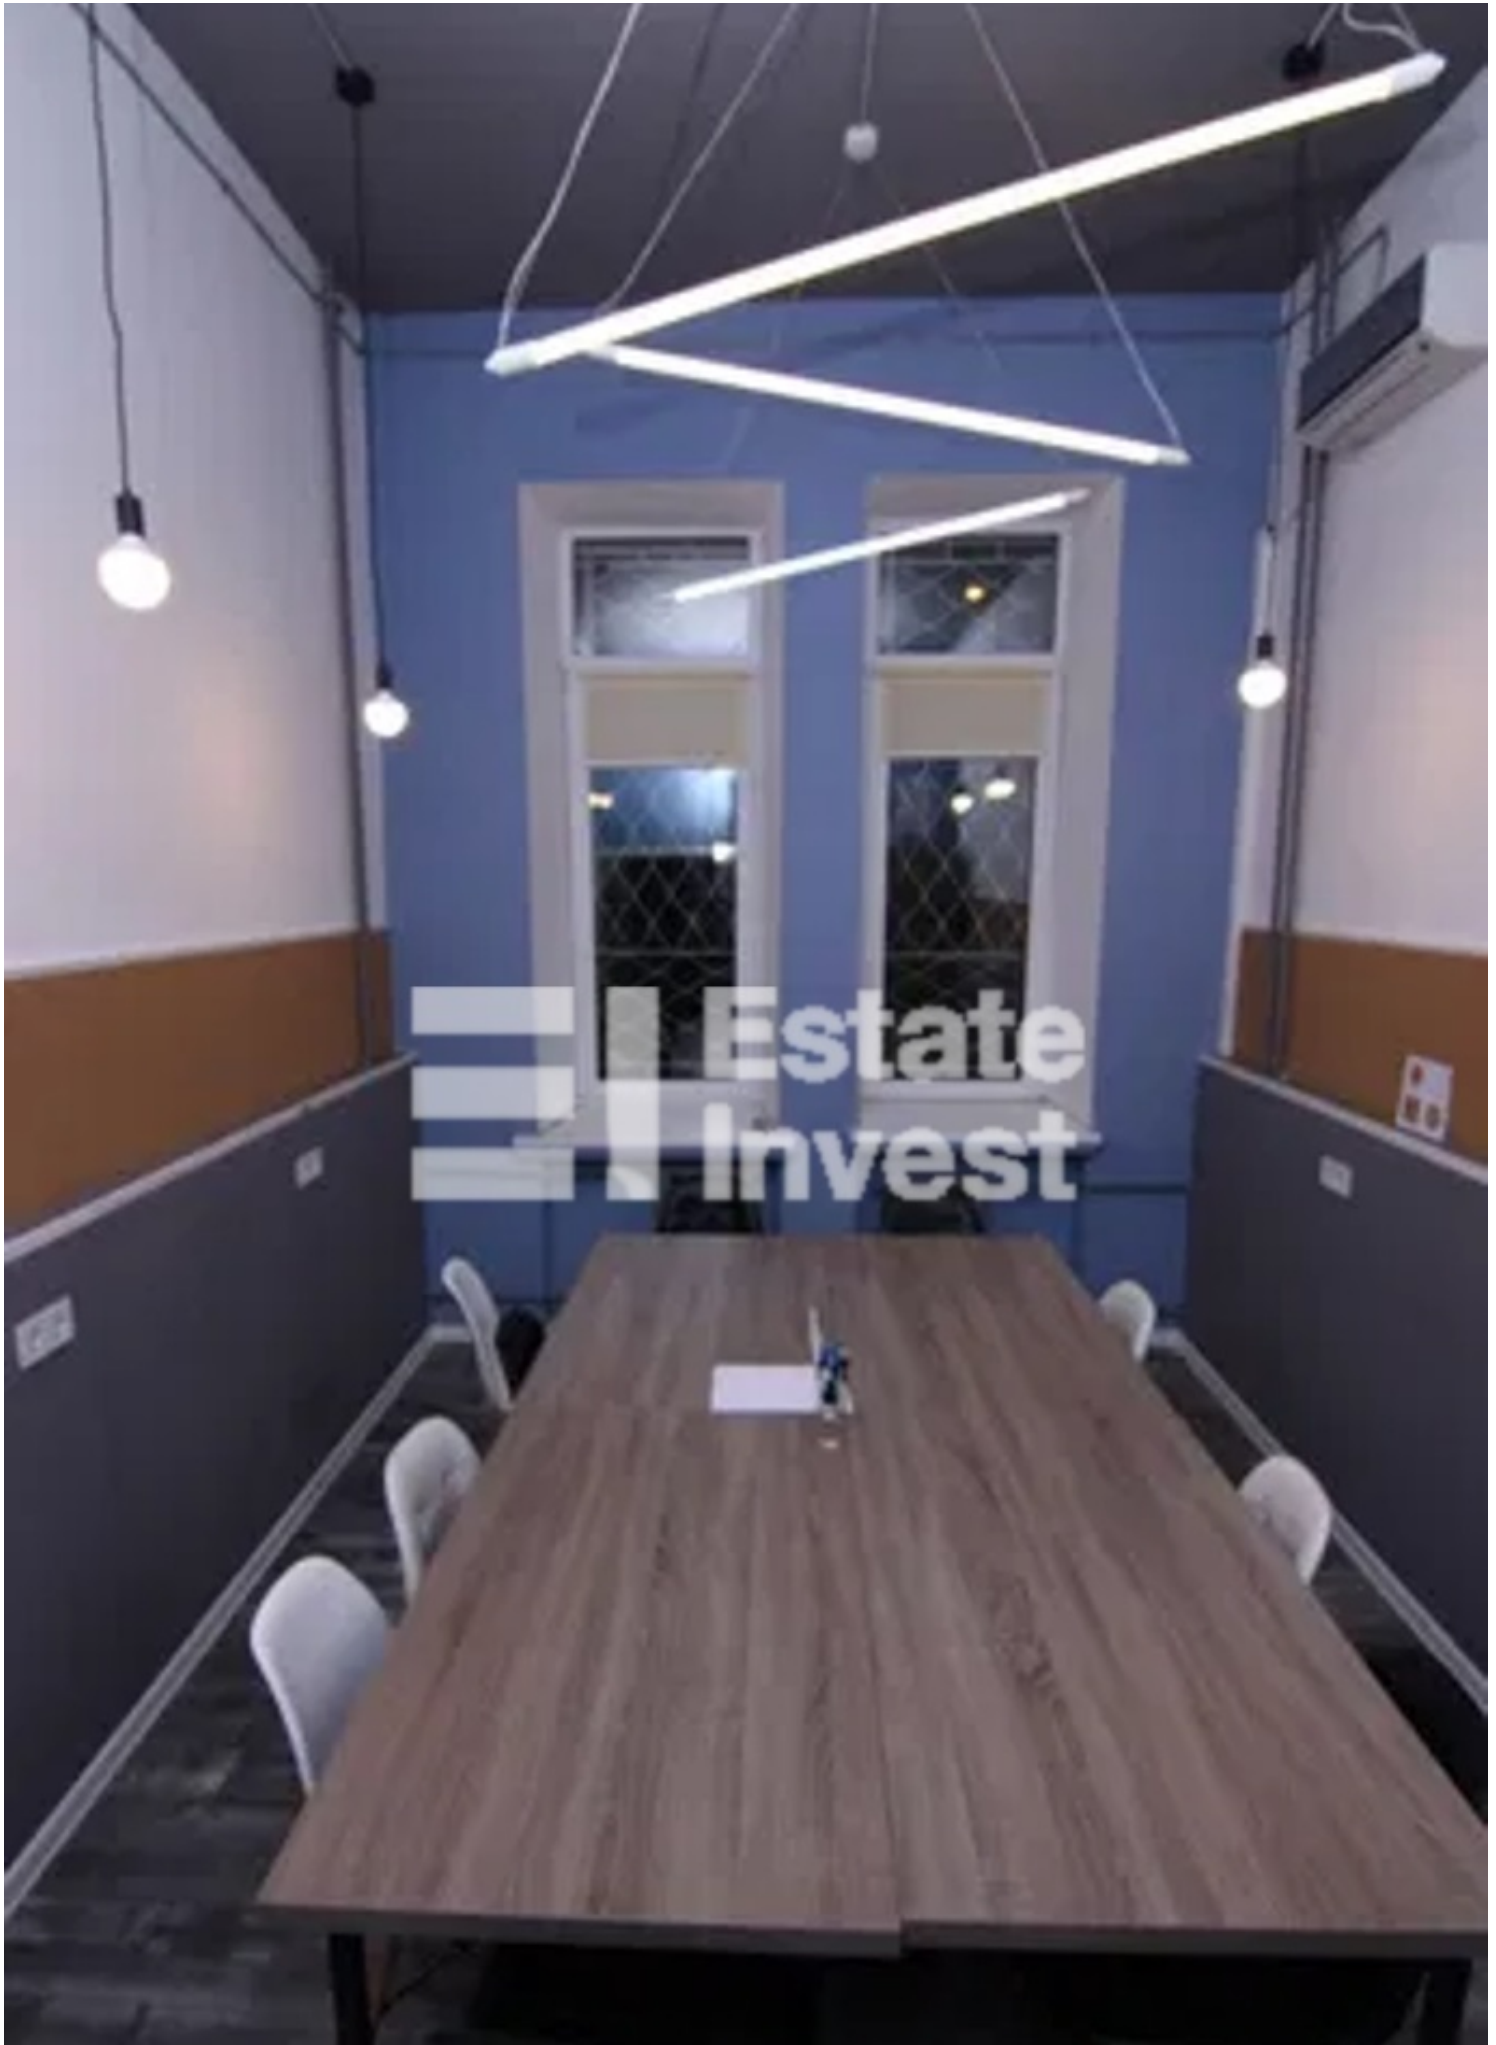




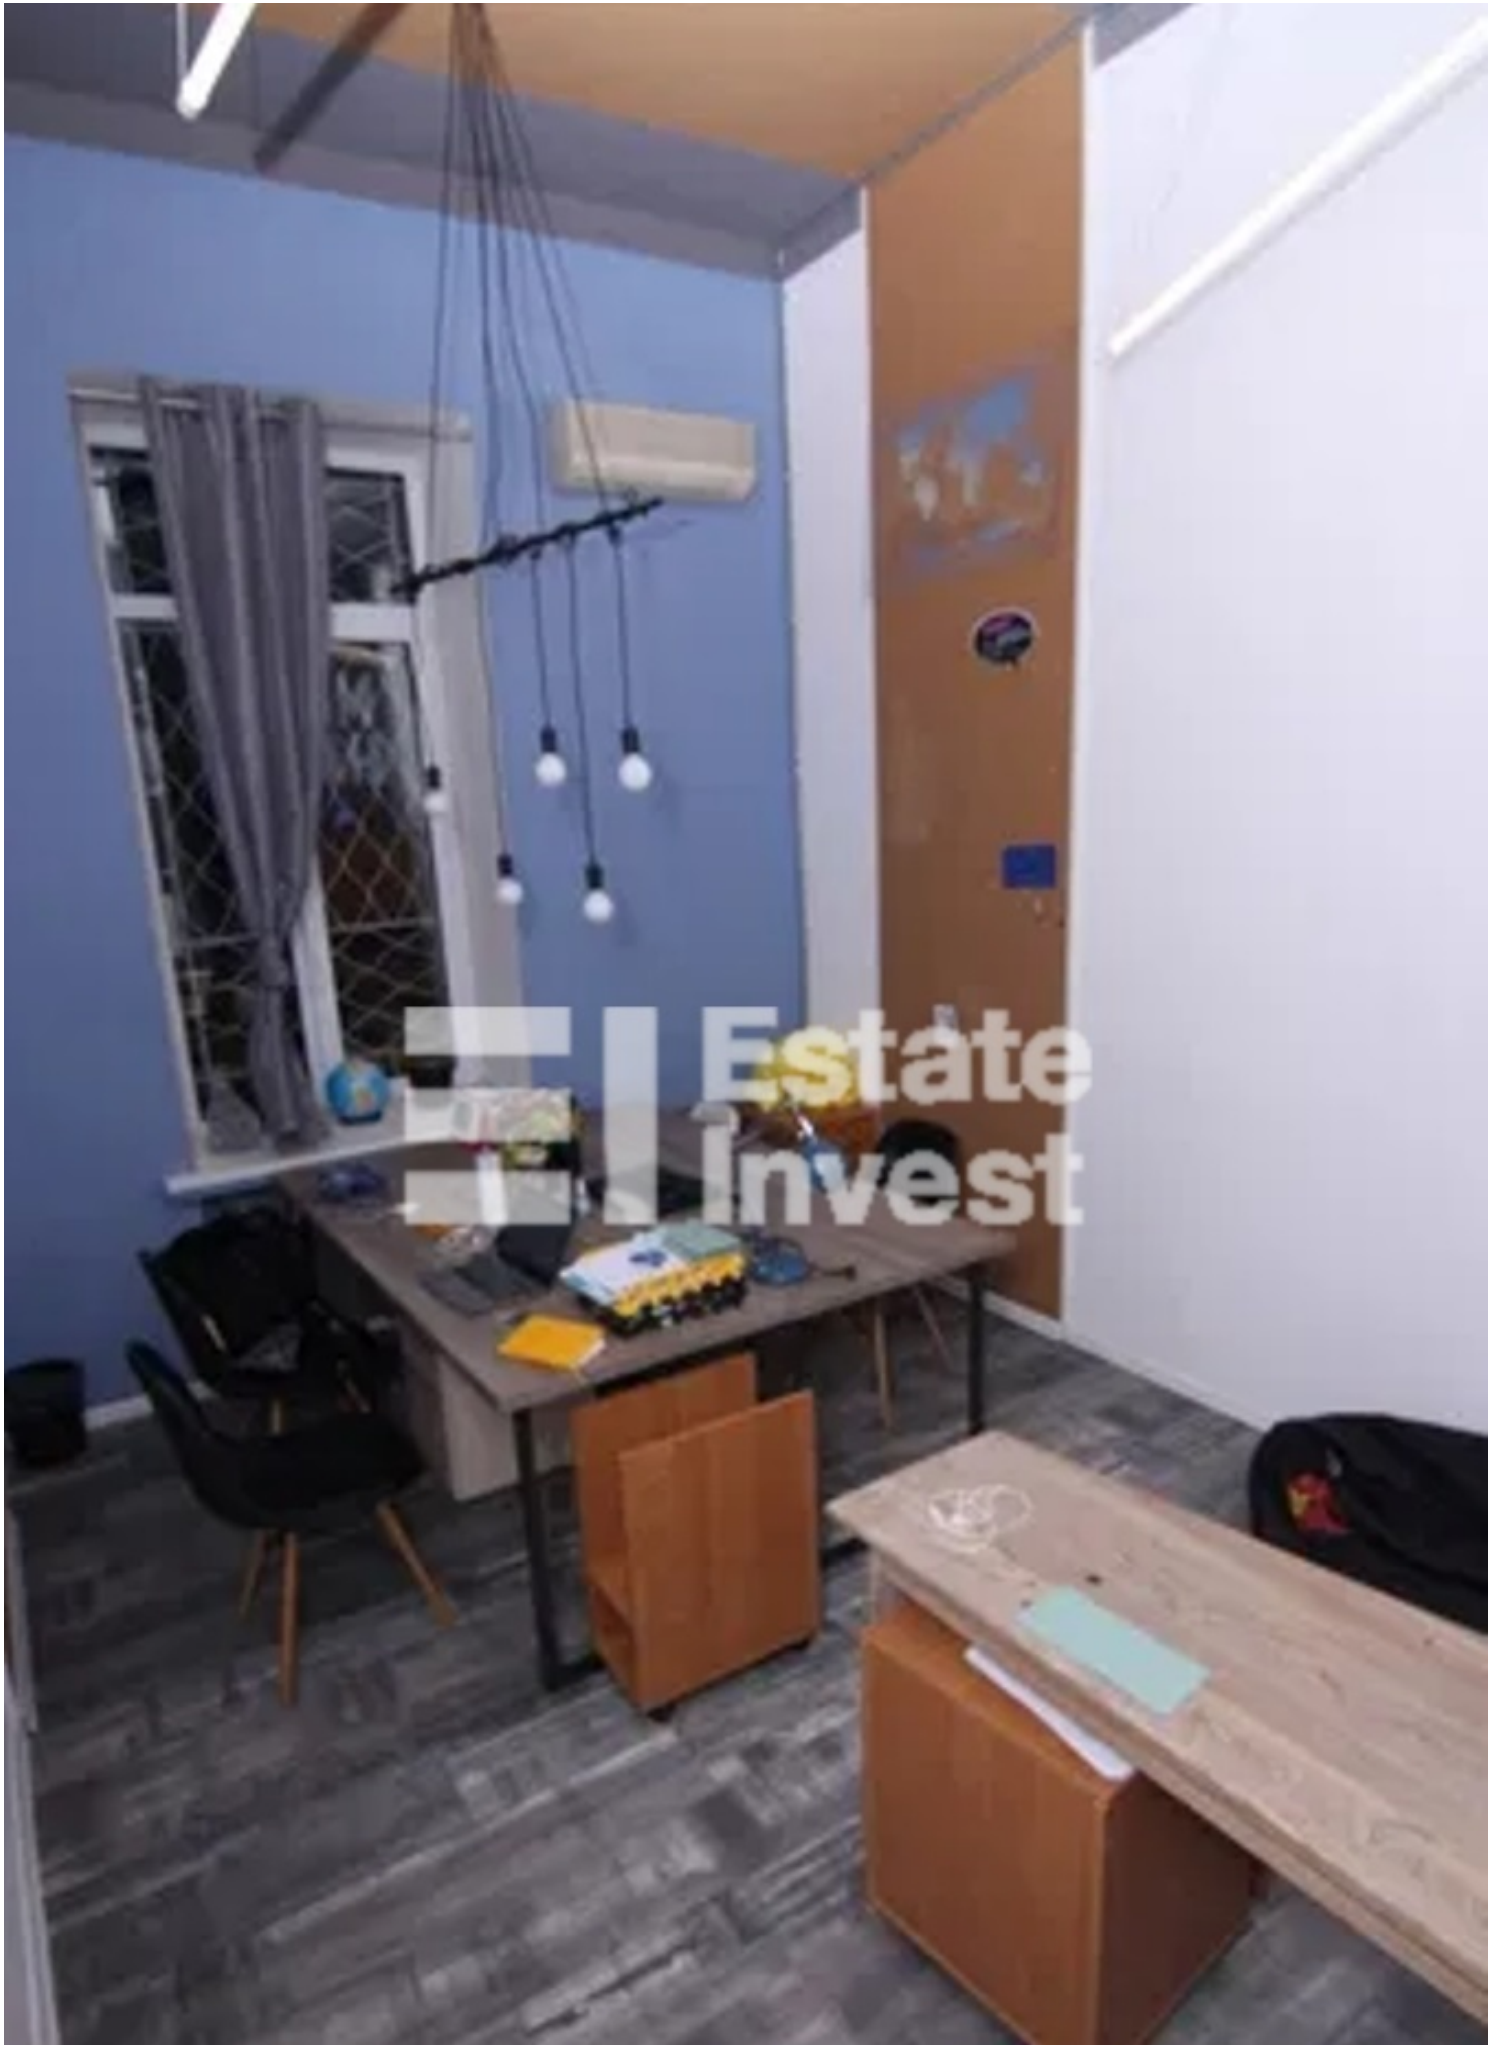






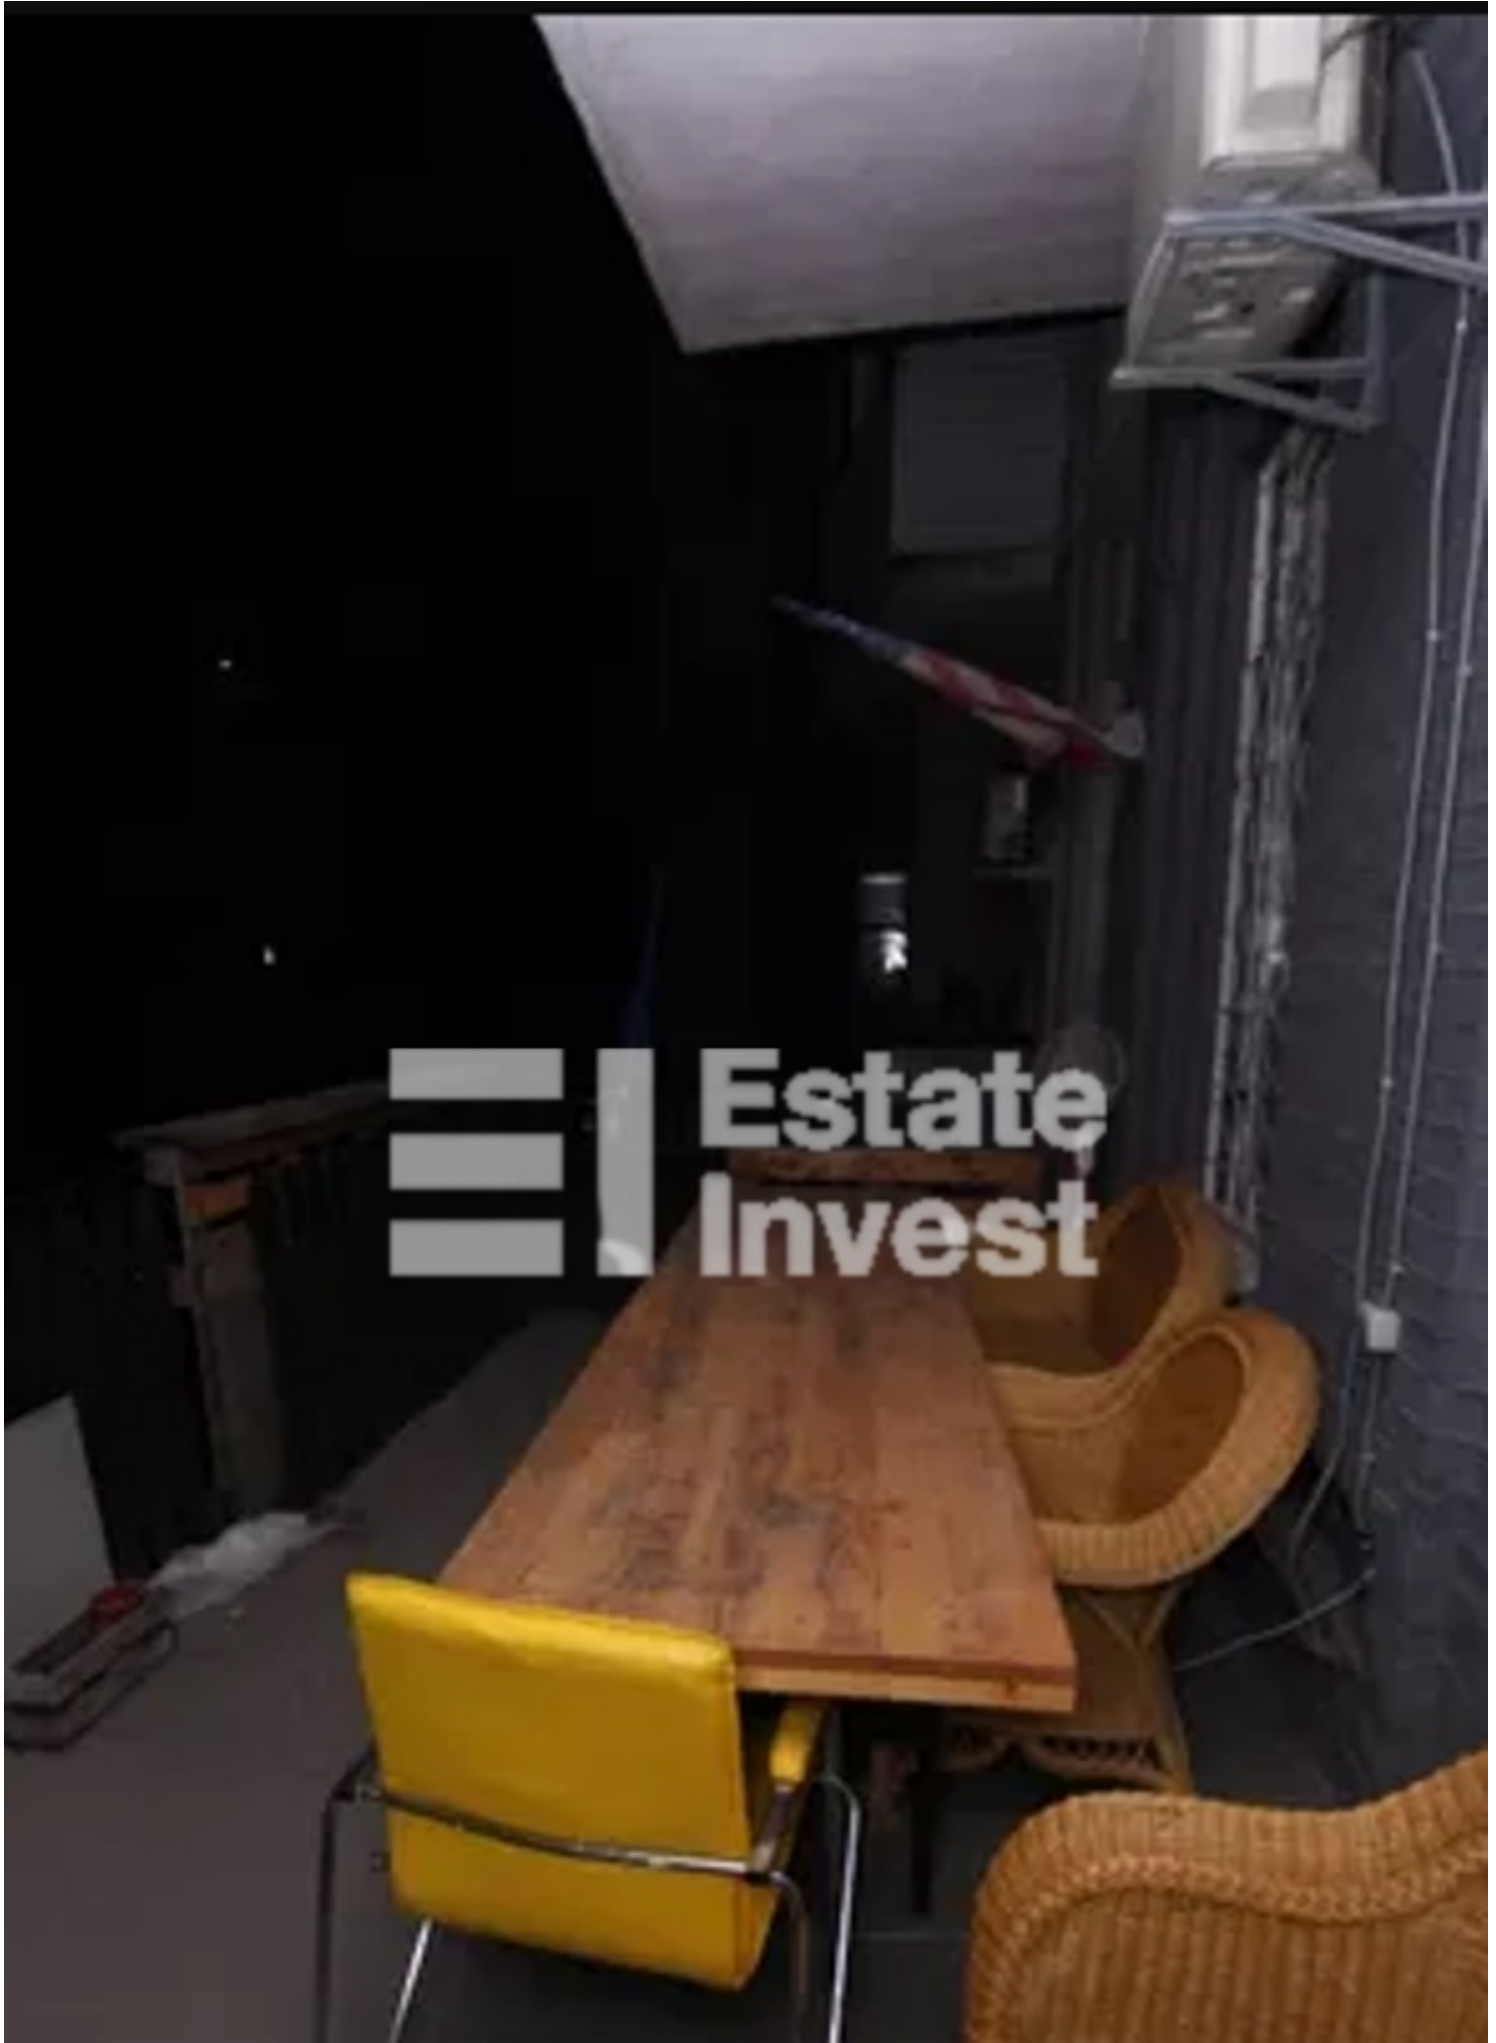



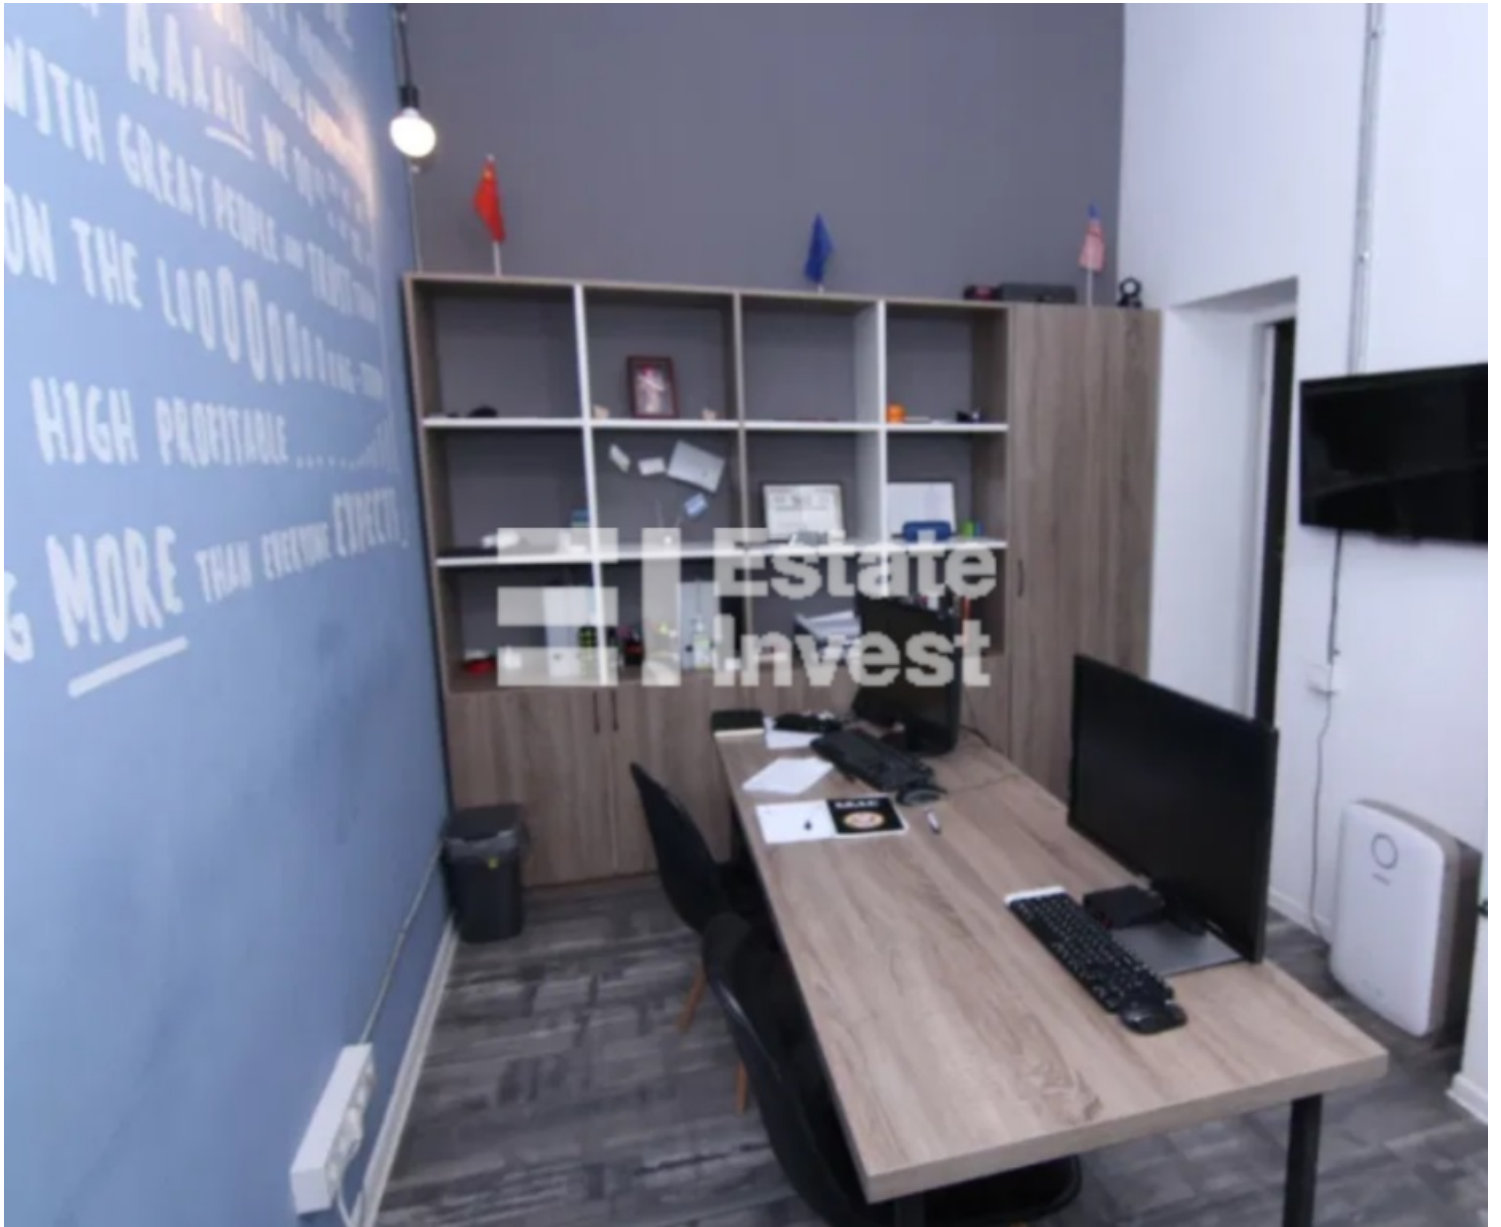











3. ПЛАН КВАРТИРИ

(М1 : 100, М1 : 200)

